

8

EU Ø
EFS/ECS
Arrivée eau
générale

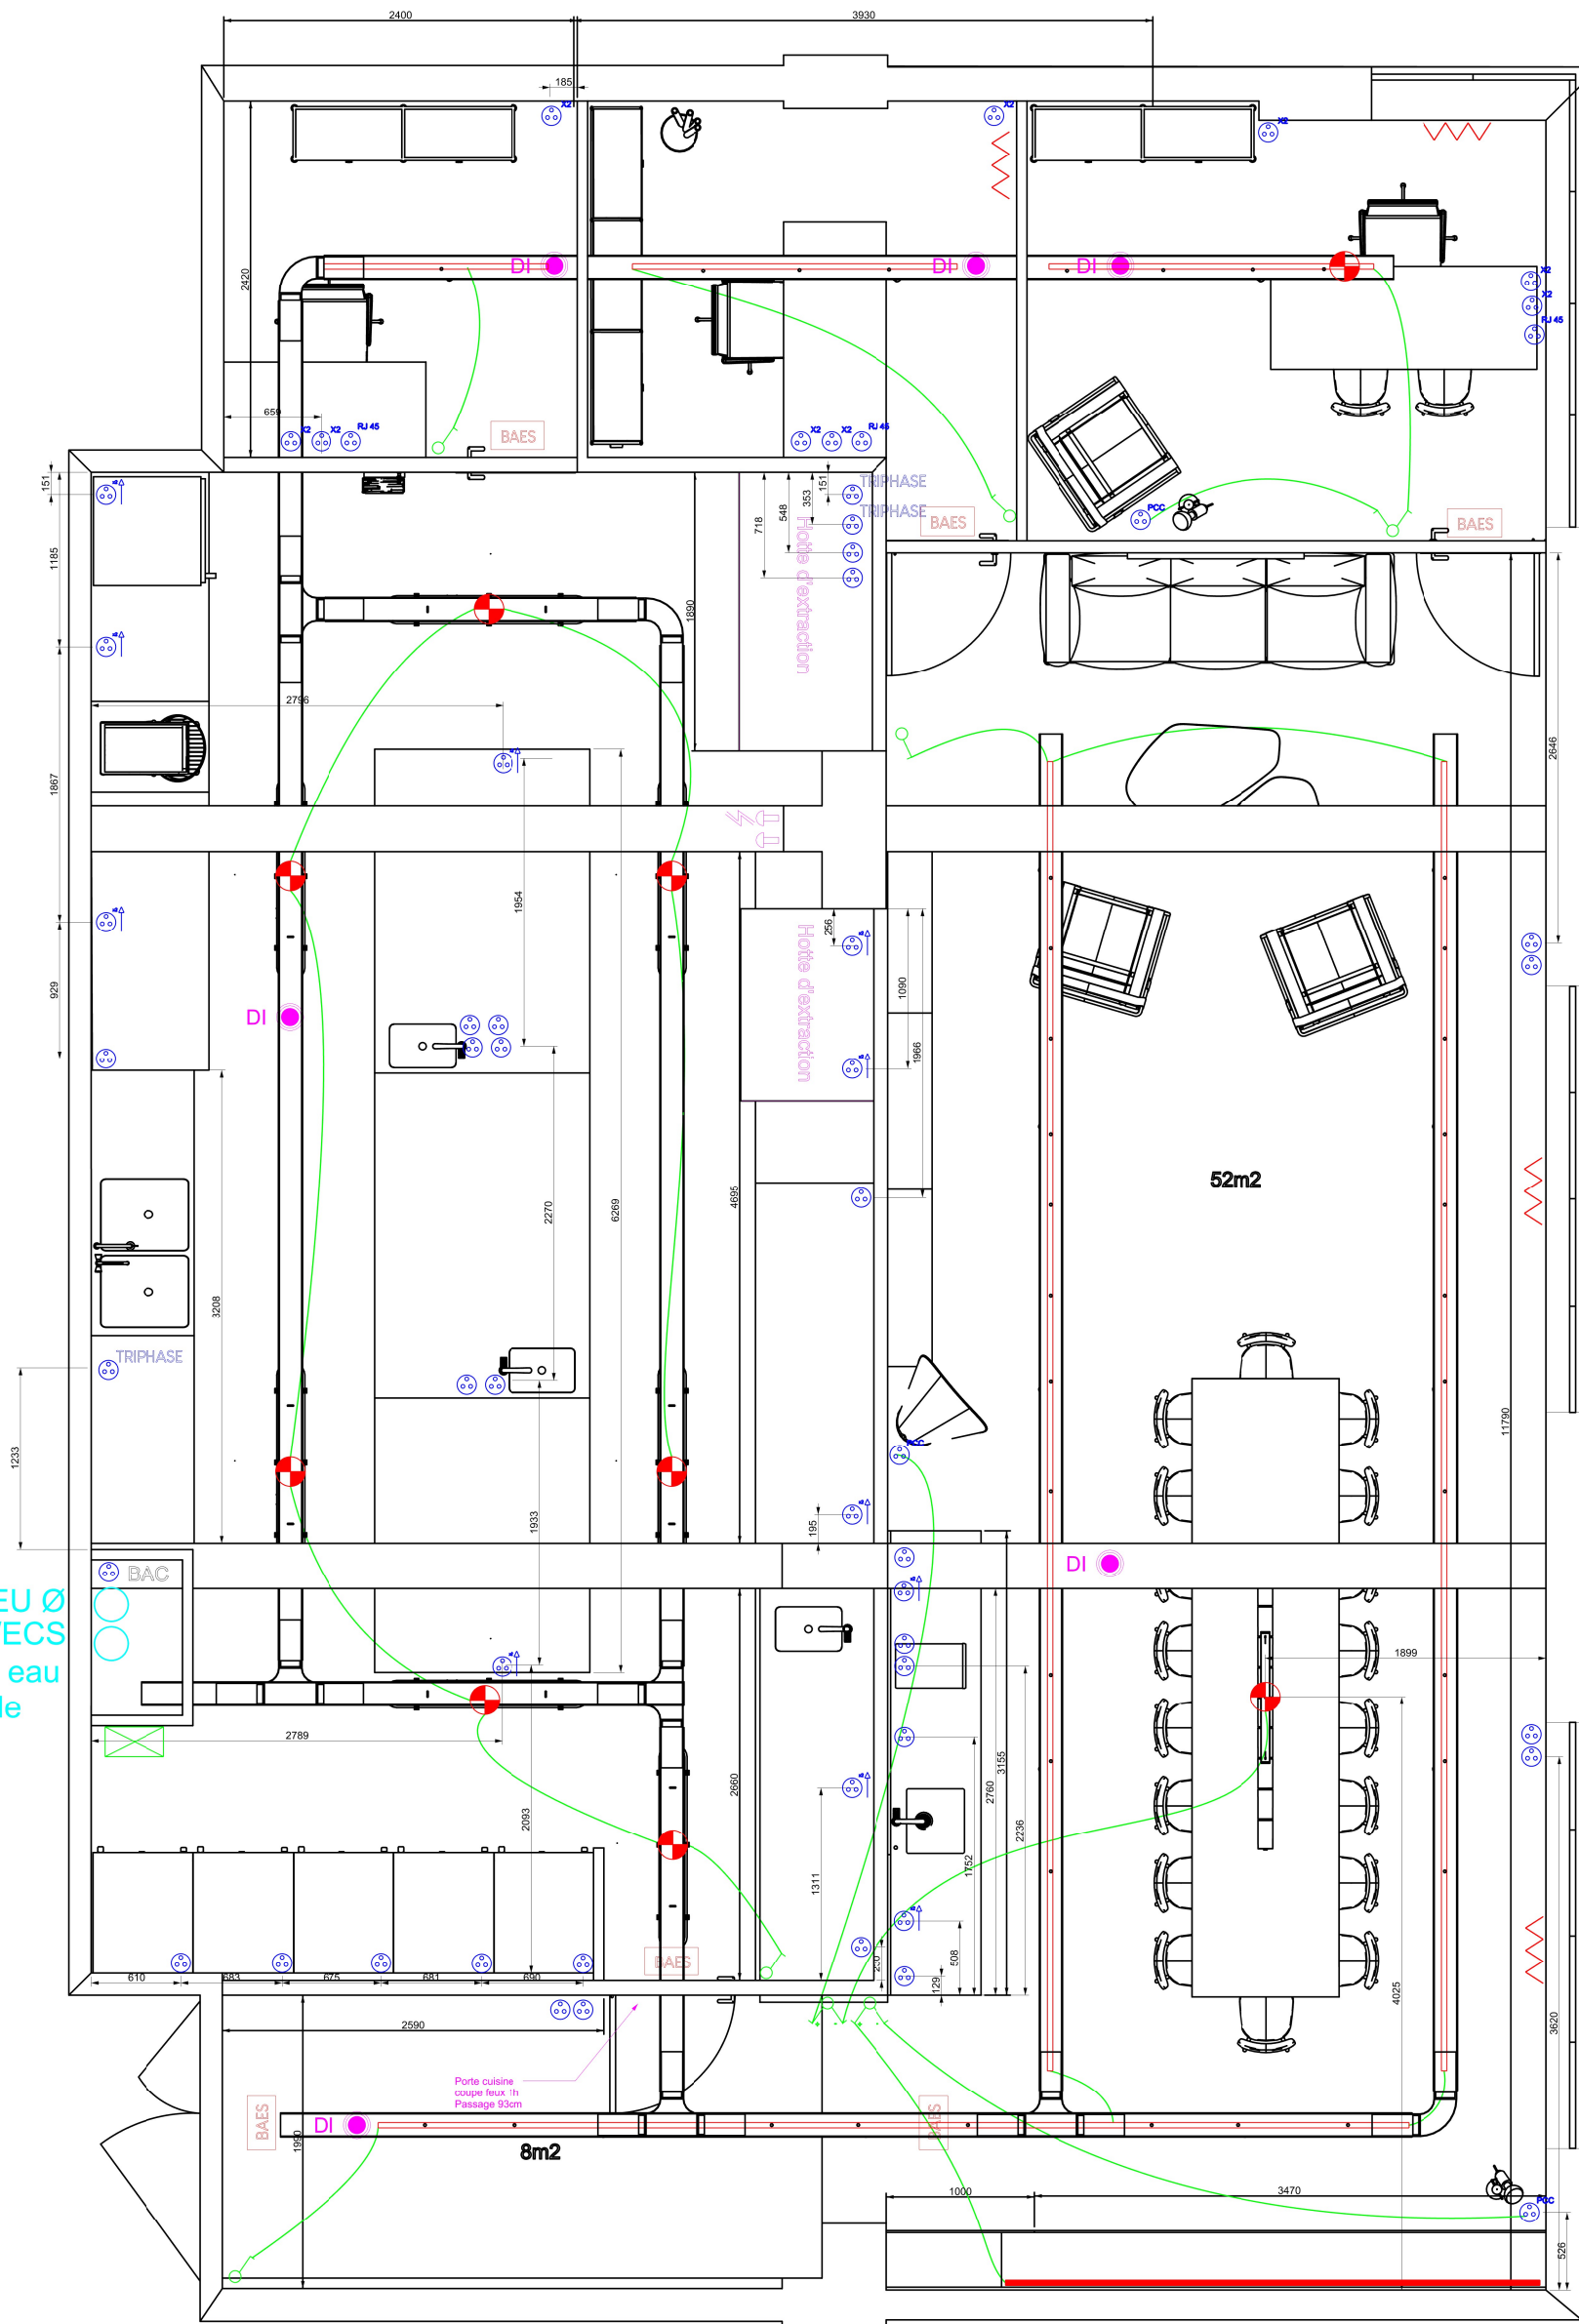


Tableau électrique

inter simple

inter double

inter double
dimmable

inter a detection
de mouvement

spot sur rail 48v

led

Plafonnier

Spot directionnel

sortie de fil

radiateur

BAES

IP 65
Sortie de fil étanche

PC RJ 45

PC

PC H 120cm

PC double

PC commandée

Prise triphasé

DI

echelle 1:50	Plan Electrique	Client // GOMI	Dessin // le 371
Vue de Dessus	Projet // Labo 15 impasse primevert 75011 Paris	11/12/2024	
Format A3			